



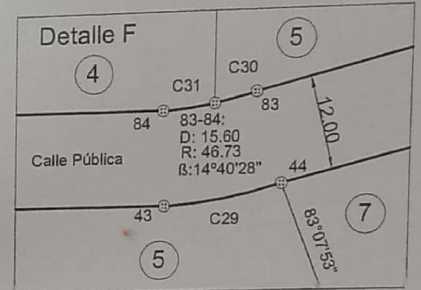


DETALLE B


ESC.: 1:500

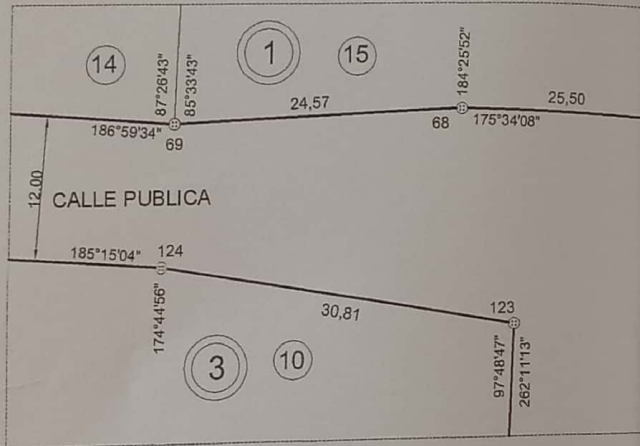


Detalle E

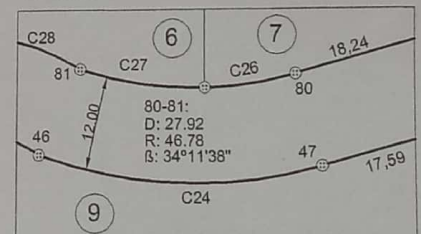

Detalle D

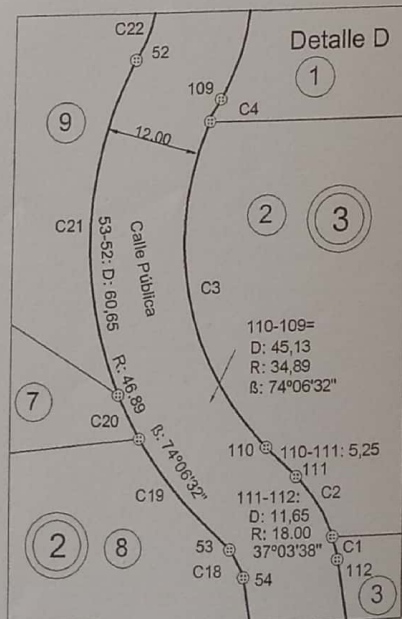



Detalle C

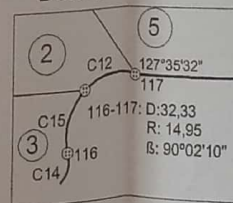


SIMBOLOGIA

	MOJÓN DE HORMIGÓN
	ESTACA DE HIERRO
	CLAVO
	ESTACA DE MADERA
	POSTE DE MADERA
	LIMITE DE PROPIEDAD
	PIRCA
	ALAMBRADO DE HILO
	ALAMBRADO TEJIDO
	EDIFICACION

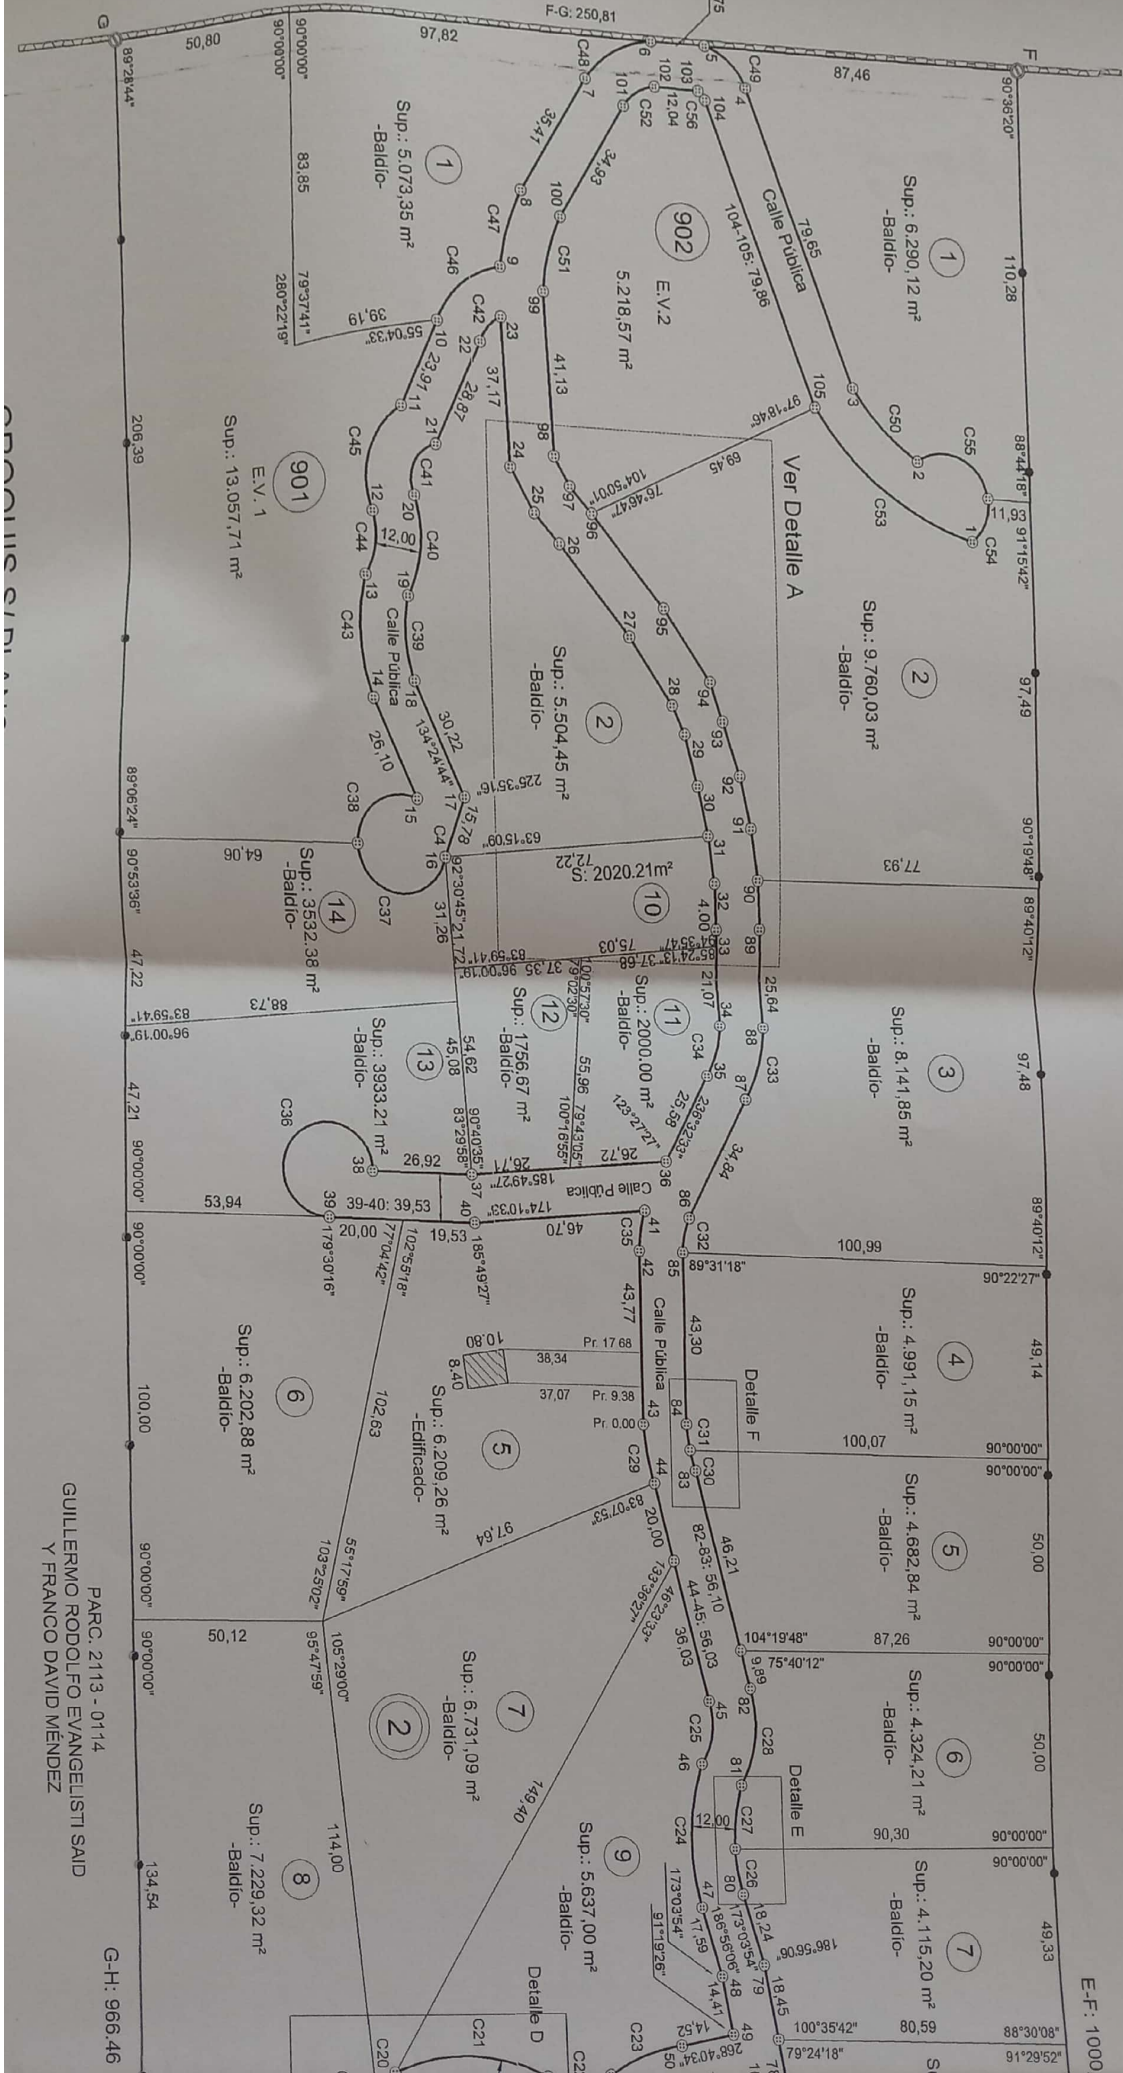

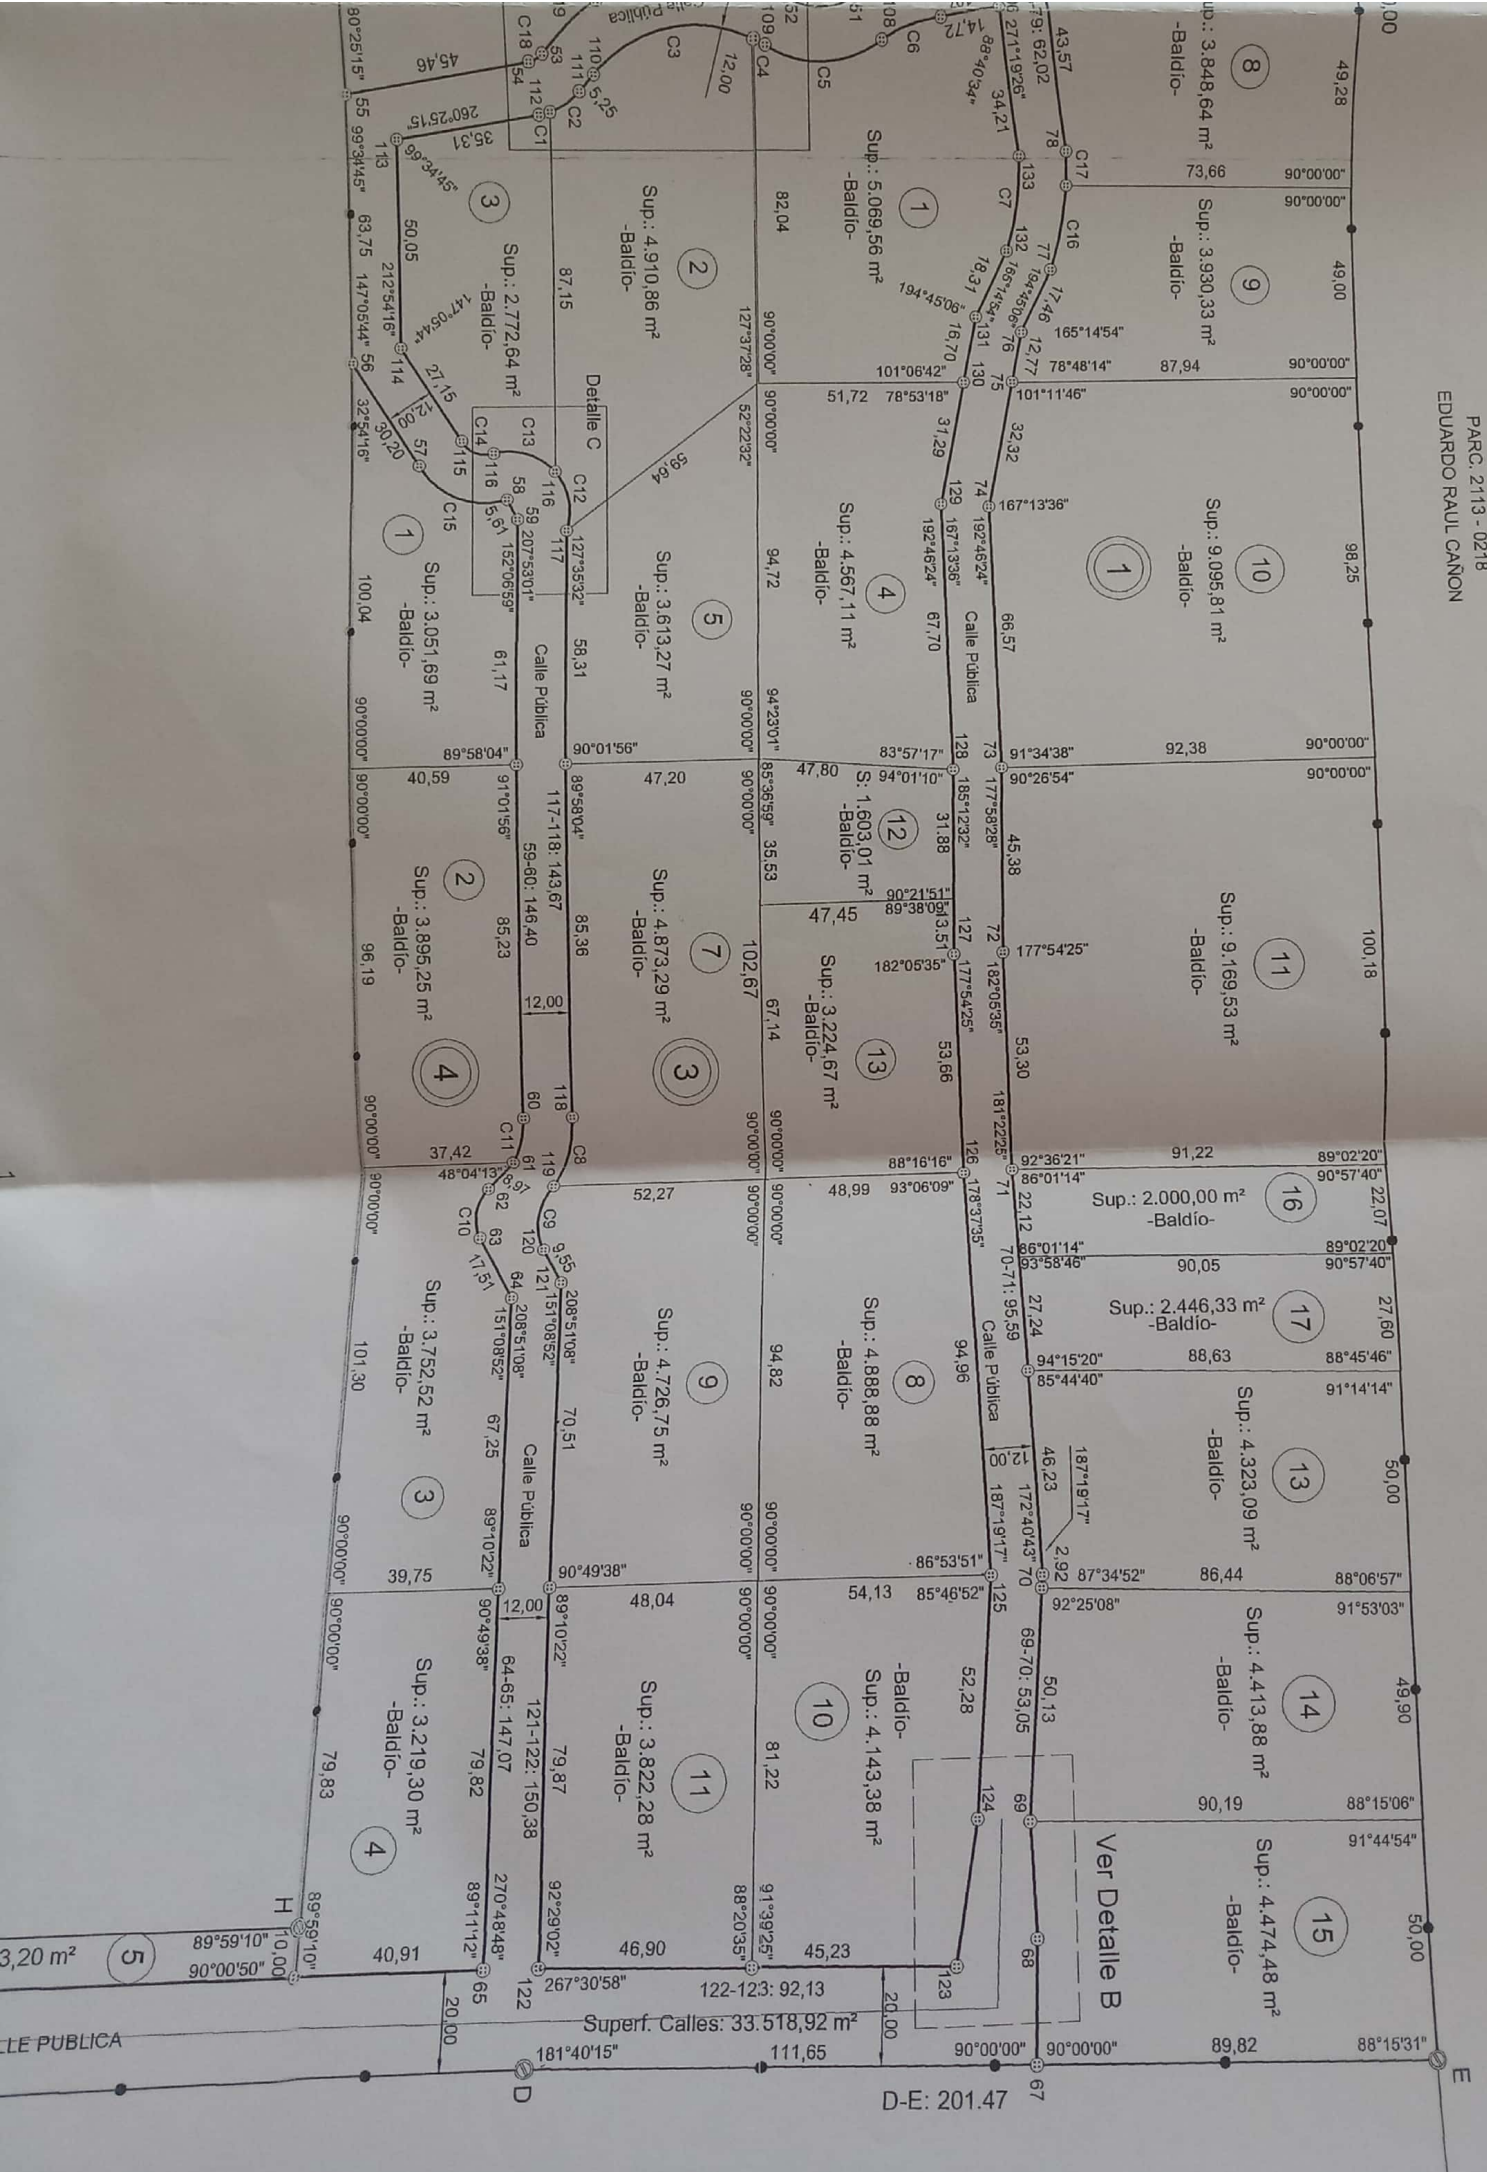

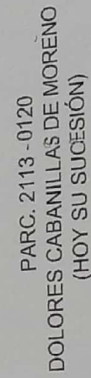

REGISTRO DE SUPERFICIES

Sup. s/ Planos		25 Ha 4110,00 m²	Diferencia
Sup. s/ Loteo		25 Ha 4110,00 m²	
Mzna	Lote	Sup. Terreno (m²)	Observac.
1	1	6.290,12	Baldío
	2	9.760,03	Baldío
	3	8.141,85	Baldío
	4	4.991,15	Baldío
	5	4.682,84	Baldío
	6	4.324,21	Baldío
	7	4.115,20	Baldío
	8	3.848,64	Baldío
	9	3.930,33	Baldío
	10	9.095,81	Baldío
	11	9.169,53	Baldío
	13	4.323,09	Baldío
	14	4.413,88	Baldío
	15	4.474,48	Baldío
	16	2.000,00	Baldío
	17	2.446,33	Baldío
2	1	5.073,35	Baldío
	2	5.504,45	Baldío
	3	7.592,54	Baldío
	4	5.649,93	Baldío
	5	6.209,26	Edif.: 90.72 m2
	6	6.202,88	Baldío
	7	6.731,09	Baldío
	8	7.229,32	Baldío
	9	5.637,00	Baldío
3	1	5.069,56	Baldío
	2	4.910,86	Baldío
	3	2.772,64	Baldío
	4	4.567,11	Baldío
	5	3.613,27	Baldío
	7	4.873,29	Baldío
	8	4.888,88	Baldío
	9	4.726,75	Baldío
	10	4.143,38	Baldío
	11	3.822,28	Baldío
	12	1.603,01	Baldío
	13	3.224,67	Baldío
4	1	3.051,69	Baldío
	2	3.895,25	Baldío
	3	3.752,52	Baldío
	4	3.219,20	Baldío
	5	1.553,20	Baldío
Sup. Total Lotes		20 Ha 5.519,97 m2	
Sup. Total E.V.		2 Ha 0.829,35 m2	
Sup. Total Calles		3 Ha 3.518,92 m2	
TOTAL		25 Ha 9.873,24 m²	

PLANILLA DE CURVAS

CURVA	DESARROLLO	RADIO	ANGULO
C1	2.85	18.00	9°03'57"
C2	8.80	18.00	27°59'41"
C3	42.71	34.89	70°07'49"
C4	2.42	34.89	3°58'43"
C5	31.18	27.04	66°03'26"
C6	15.63	32.68	27°23'56"
C7	23.62	62.37	21°42'01"
C8	18.27	34.25	30°33'31"
C9	17.15	14.00	70°10'30"
C10	13.08	10.45	71°44'45"
C11	11.55	22.25	29°45'13"
C12	15.73	14.95	60°16'57"
C13	16.60	14.95	63°37'12"
C14	9.28	6.34	83°53'36"
C15	25.06	18.34	78°18'19"
C16	21.25	74.37	16°22'27"
C17	8.37	74.37	6°27'04"
C18	3.88	6.00	37°03'38"
C19	12.69	46.89	15°30'14"
C20	6.00	46.89	7°19'52"
C21	41.96	46.89	51°16'26"
C22	18.27	15.07	69°27'21"
C23	21.09	44.68	27°03'01"
C24	36.72	58.78	35°47'11"
C25	16.57	17.98	52°48'39"
C26	11.64	46.78	14°15'16"
C27	16.28	46.78	19°56'22"
C28	25.34	29.98	48°25'25"
C29	14.99	58.73	14°37'33"
C30	5.41	46.73	6°38'00"
C31	6.56	46.73	8°02'28"
C32	9.04	22.74	22°47'11"
C33	20.37	41.61	28°02'35"
C34	14.35	29.61	27°45'56"
C35	10.26	34.74	16°55'36"
C36	57.12	12.05	271°29'59"
C37	34.78	12.00	166°02'32"
C38	23.55	12.00	112°26'26"
C39	20.66	35.70	33°09'23"
C40	25.27	30.26	47°50'52"
C41	16.05	9.26	99°20'56"
C42	8.97	10.80	47°33'11"
C43	30.19	47.70	36°15'51"
C44	16.20	18.26	50°50'29"
C45	29.55	21.26	79°38'30"
C46	23.47	22.80	58°58'20"
C47	20.99	61.00	19°43'06"
C48	22.41	24.00	53°30'02"
C49	15.73	16.00	56°20'39"
C50	25.00	58.69	24°24'25"
C51	20.12	49.00	23°31'28"
C52	10.71	12.00	51°07'22"
C53	56.08	70.69	45°28'17"
C54	12.81	12.25	59°54'58"
C55	25.66	12.25	120°05'02"
C56	3.02	4.00	43°11'00"

Plano de:

UNION Y LOTE

Foja

Titular registral:

GUILLERMO RODOLFO EVANGELISTI SAID
FRANCO DAVID MENDEZ

UBICACION	SEGUN TITULOS		SEGUN CATASTRO		NOM. CATASTRAL	
					Prov.	Mun.
Dep.:	SANTA MARIA		SANTA MARIA		Dpto. 31	
Ped.	LAGUNILLA		LAGUNILLA		Ped. 02	
Munic.:					Pblo. 40	
Lugar:	"LA QUINTA"		"LA QUINTA"		C.: 02	D.:
					S.: 01	Z.:
					M.:	M.:
	Lote: 2113-0216 y 2113-0215		Hoja 2113- Parc. 0215 y 0216		P.:	P.:
DOMINIO	MATRICULA			PROPIEDAD N°		
	833.350 972.554			31-02-2490012/0 31-02-2569652/6		

ANTECEDENTES RELACIONADOS: Exp. 0033-81059/2003 archivados en la D.G.C.

OBSERVACIONES: Subdivisión realizada según Resolución Normativa 1/2004 de la D.G.C.- Las medidas lineales estan expresadas en metros.- Los ángulos no consignados miden 90°00'. -

Certifico haber realizado y amojonado el trabajo en el terreno.
finalizando las operaciones con fecha 19/4/2006.

.....
Títular

.....
Profesional

Fecha de visación:

Prov.